Схема планировочной организации земельного участка

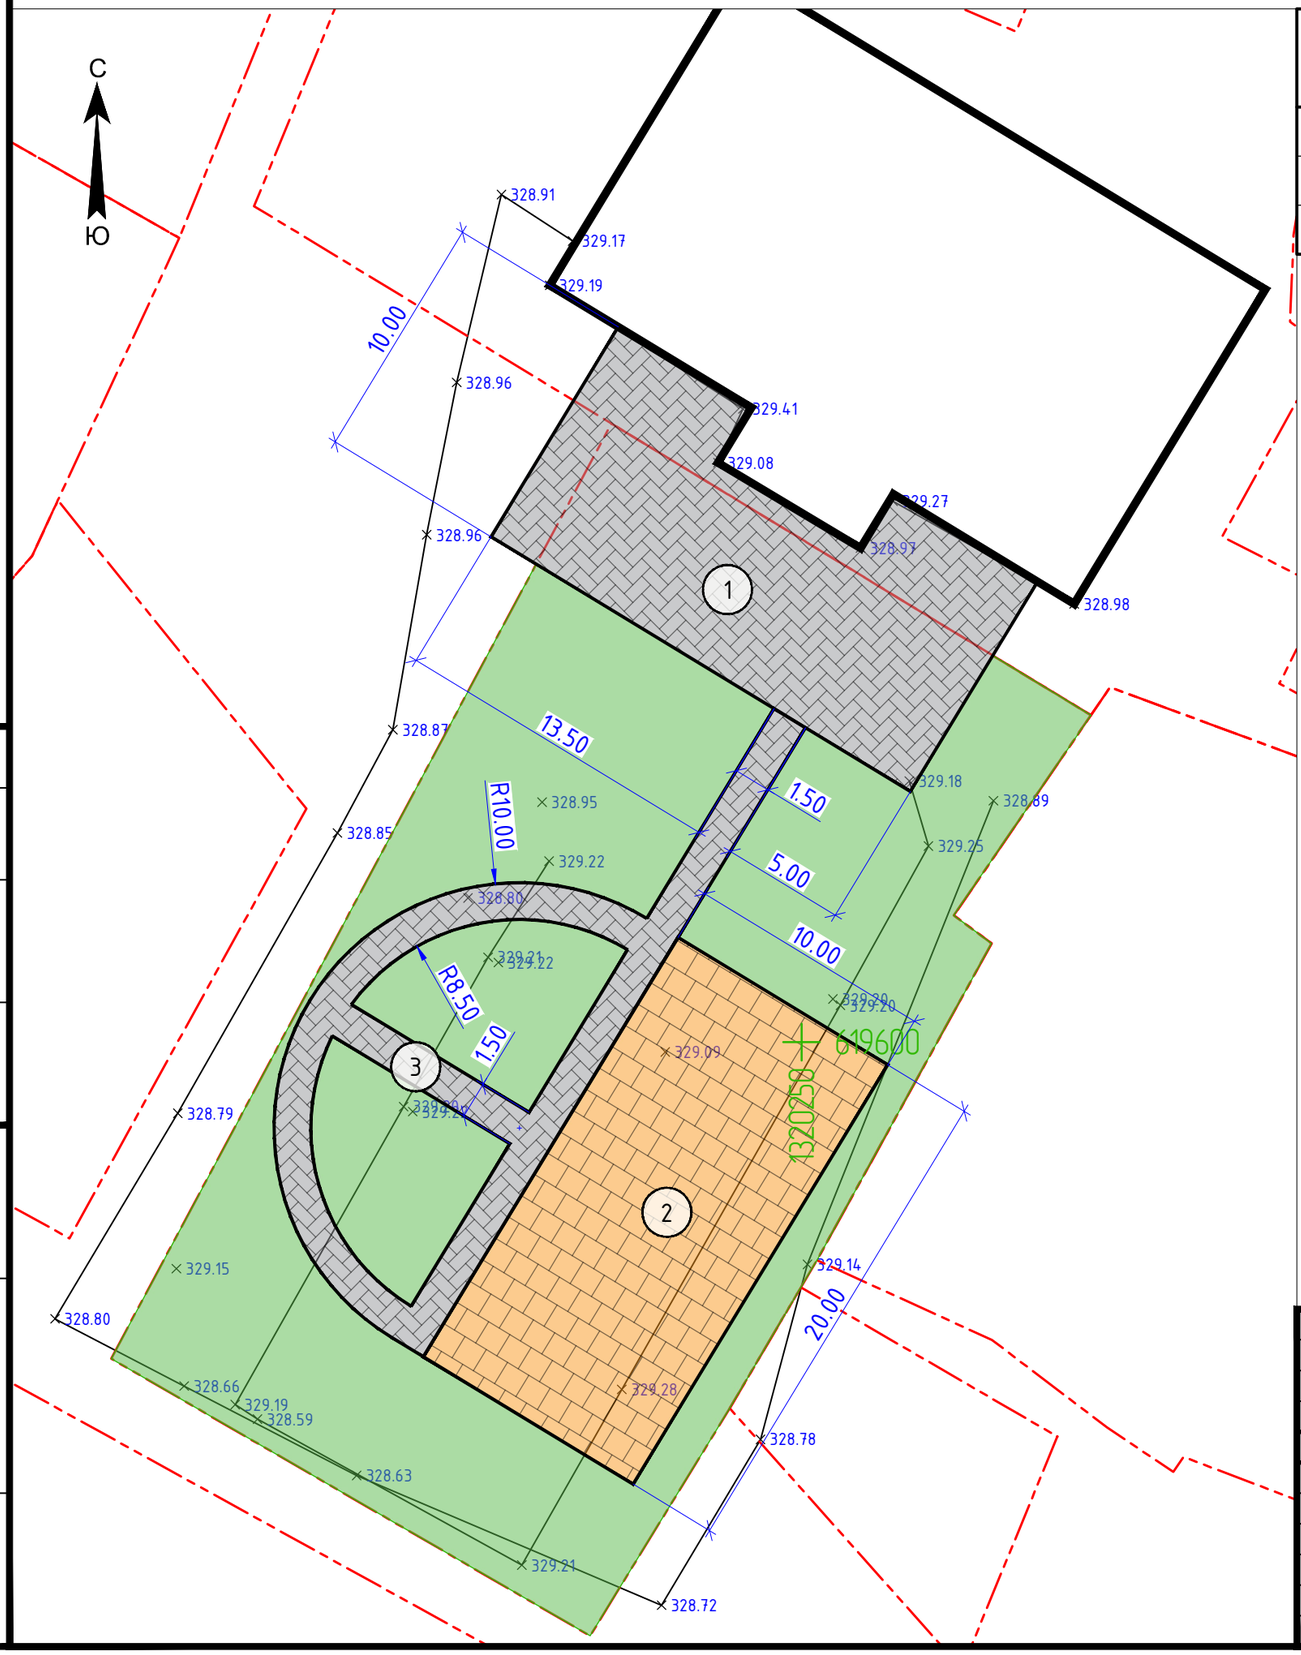

Экспликация площадок

№ генплану	Наименование	Примечание
1	Площадка перед зданием	Проект
2	Детская игровая, спортивная площадка	Проект
3	Прогулочная зона	Проект

Изм.	Кол.	Лист	№док	Подп.	Дата
Разраб.		Самородов			14.02.24
Проверил		Колесников			14.02.24
Н.контр.		Колесников			14.02.24

01-02-24-ПЗУ

Благоустройство территории
в селе Усть-Муны по Улице Кошурникова в районе дома N23

Схема планировочной организации земельного участка

Стадия	Лист	Листов
П	1	

Схема планировочной организации земельного участка
М1:250

ООО "ВОЛОД"

Согласовано

Взам. инв. №

Подп. и дата

Инв. № подл.

Копировал б/к

Формат:А3